




Avdelning plan 1
BTA 292.1m²

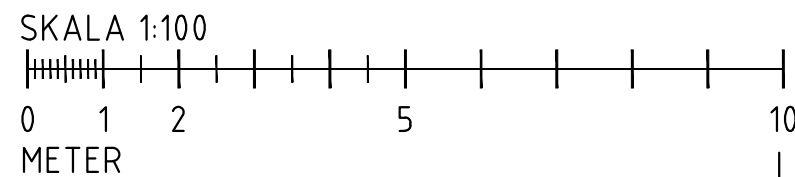

MOELVEN
Moelven ByggModul
 Moelven Byggmodul, Sandsjöfors, Tel: 010-1225690
 Moelven ByggModul, Torsby, 010-1225690

SKL FÖRSKOLEBYGGNADER
 Nybyggnad förskola

ANBUSSHANDLING			DATUM 2019-11-27
Avdelning plan 1 3 baser			ANSVARIG E.Lagerqvist
UPPDRAG A 4091	RITAD/KONSTRUERAD AV EvLa	HANDLÄGGARE J.Larsson	SKALA 1:100 (A3)
			NUMMER A-40.1-001
			BET

REF:

LAGER:

PLÖ:
 Konstruktionen enligt denna ritning är Moelven Byggmodul AB egendom och må icke utan Moelven Byggmodul AB skriftliga medgivande yppas för tredje man, kopieras, reproduceras eller på något annat sätt utnyttjas. Övertäckelse kommer att beivras.