




Avdelning plan 1  
BTA 292.1m<sup>2</sup>

SKALA 1:100

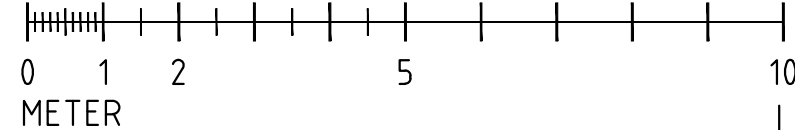

REF:

LAGER:

**MOELVEN**  
**Moelven ByggModul**  
 Moelven Byggmodul, Sandsjöfors, Tel: 010-1225690  
 Moelven ByggModul, Torsby, 010-1225690

SKL FÖRSKOLEBYGGNADER  
 Nybyggnad förskola

ANBUSSHANDLING			DATUM 2019-11-27
Avdelning plan 1 2 baser			ANSVARIG E.Lagerqvist
UPPDRAG A4091	RITAD/KONSTRUERAD AV EvLa	HANDLÄGGARE J.Larsson	SKALA 1:100 (A3)
			NUMMER A-40.1-003
			BET

PLÖ:  
 Konstruktionen enligt denna ritning är Moelven Byggmodul AB egendom och må icke utan Moelven Byggmodul AB skriftliga medgivande yppas för tredje man, kopieras, reproduceras eller på något annat sätt utnyttjas. Övertäckelse kommer att beivras.