



Anm.

*Fasader se ritning A-40.3-301
*För utrymningsvägar och brandceller se brandskyddsskiss

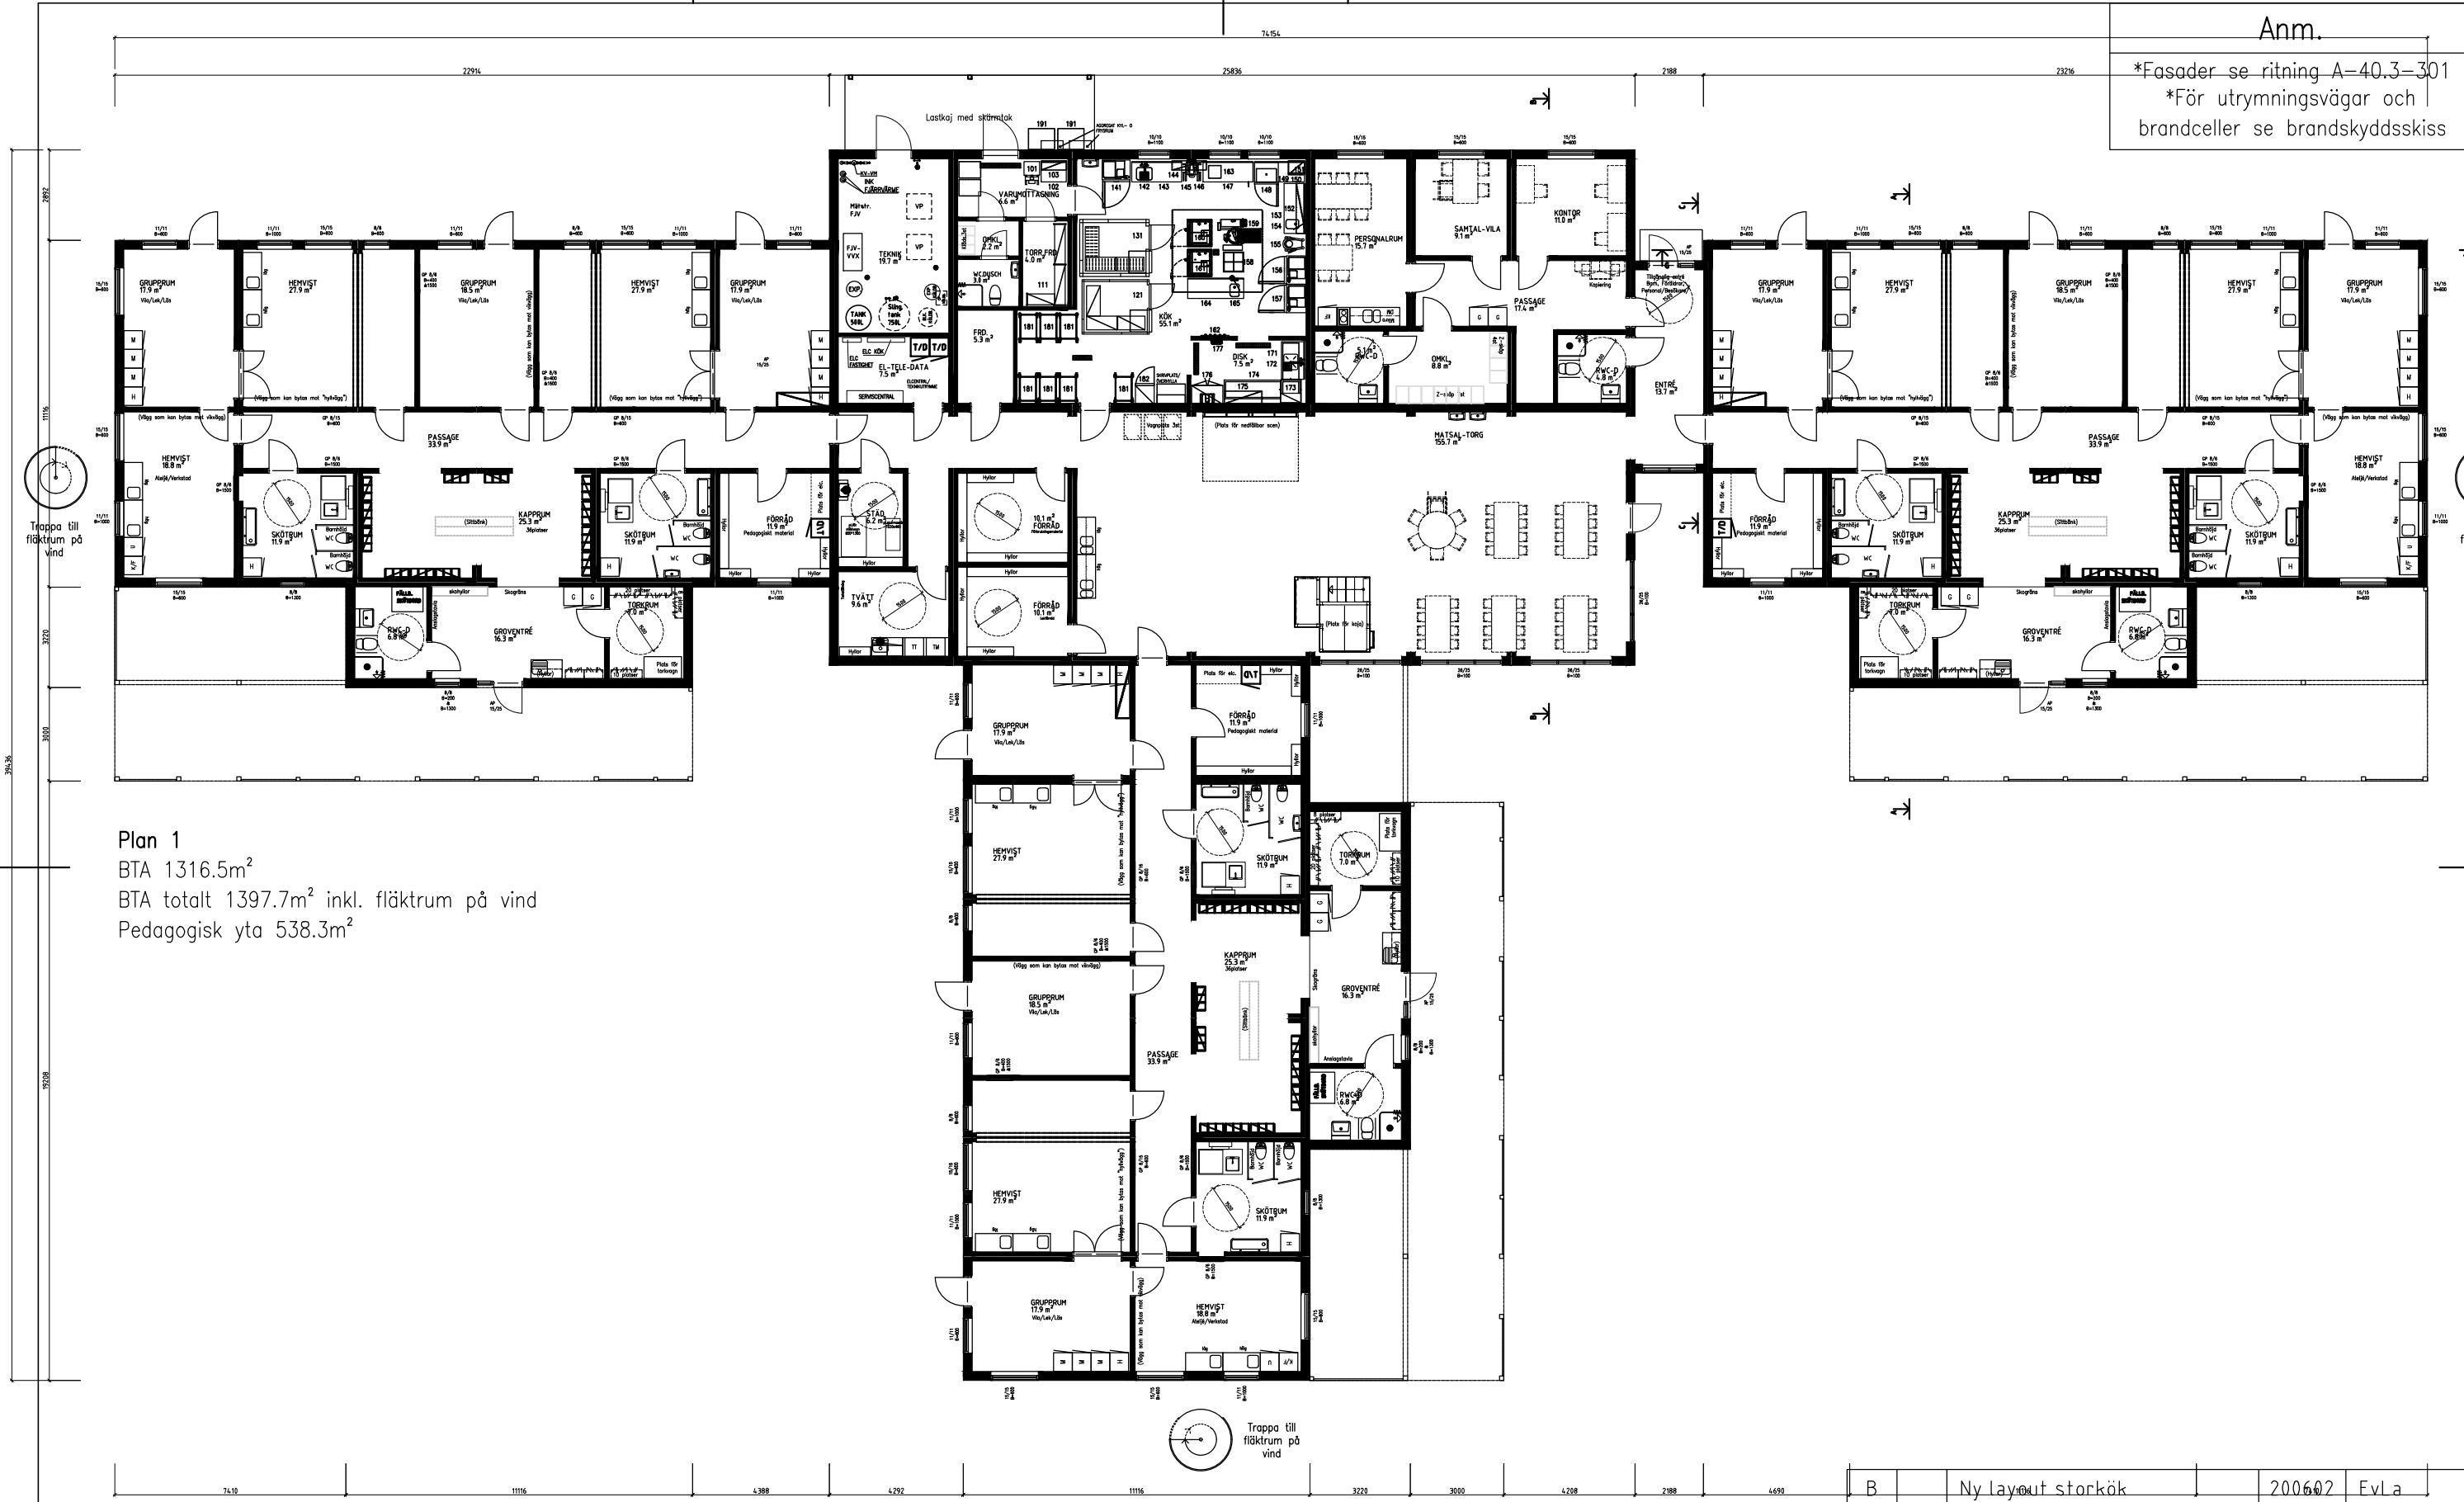

Plan 1
BTA 1316.5m²
BTA totalt 1397.7m² inkl. fläktrum på vind
Pedagogisk yta 538.3m²

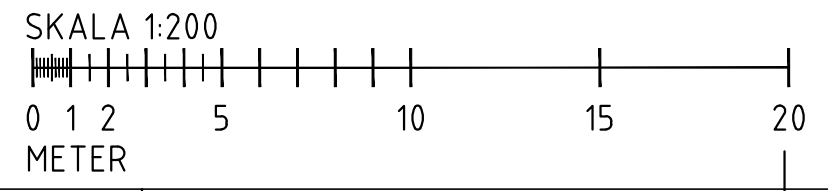

MOELVEN
Moelven ByggModul
Moelven Byggmodul, Sandsjöfors, Tel: 010-1225690
Moelven ByggModul, Torshy, 010-1225690

SKL FÖRSKOLEBYGGNADER
Nybyggnad förskola

ANBUÐSHANDLING			DATUM 2019-11-27
Koncept B Plan 1			ANSVARIG E.Lagerqvist
UPPDRAG A4091	RITAD/KONSTRUERAD AV EvLa	HANDLÄGGARE J.Larsson	SKALA 1:200 (A3)
			NUMMER A-40.1-3101
			BET B

REF:

LAGER:

Konstruktionen enligt denna ritning är Moelven Byggmodul AB egendom och må inte utan Moelven Byggmodul AB skriftliga medgivande yppas för tredje man, kopieras, reproduceras eller på annat annat sätt utnyttjas. Äventrålade kommer att bevaras.