



Anm.


Möjlighet finns att ändra fasadmaterial, takutformning och taktäckning, fönsterstorlekar och placering under förutsättning att man klarar av krav i BBR, detaljplaner mm.

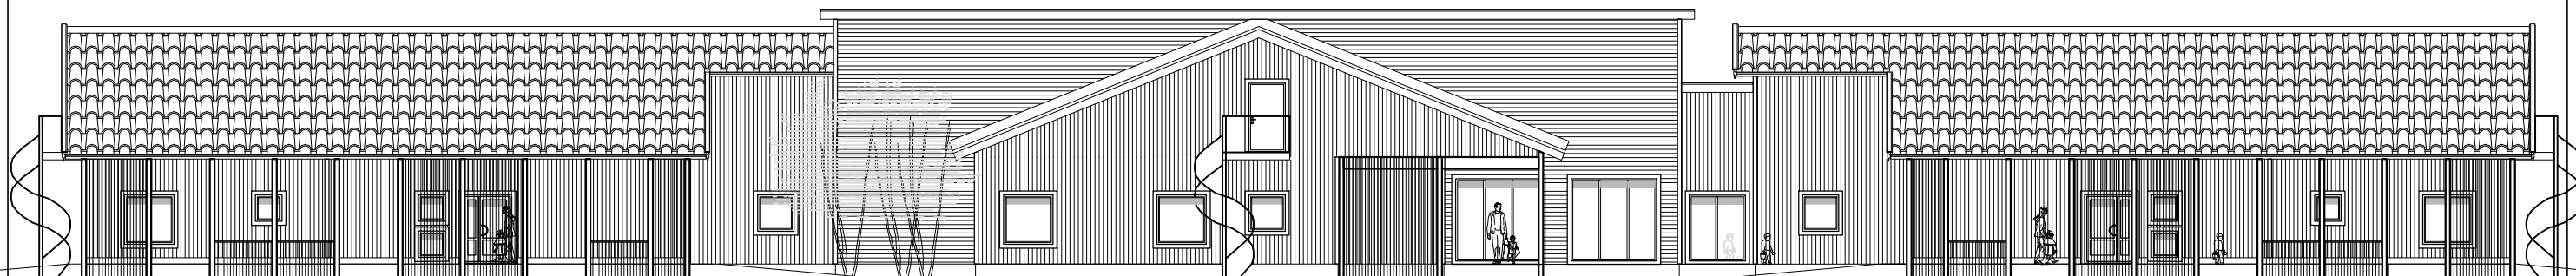


Fasad Gårdssida/Gavel

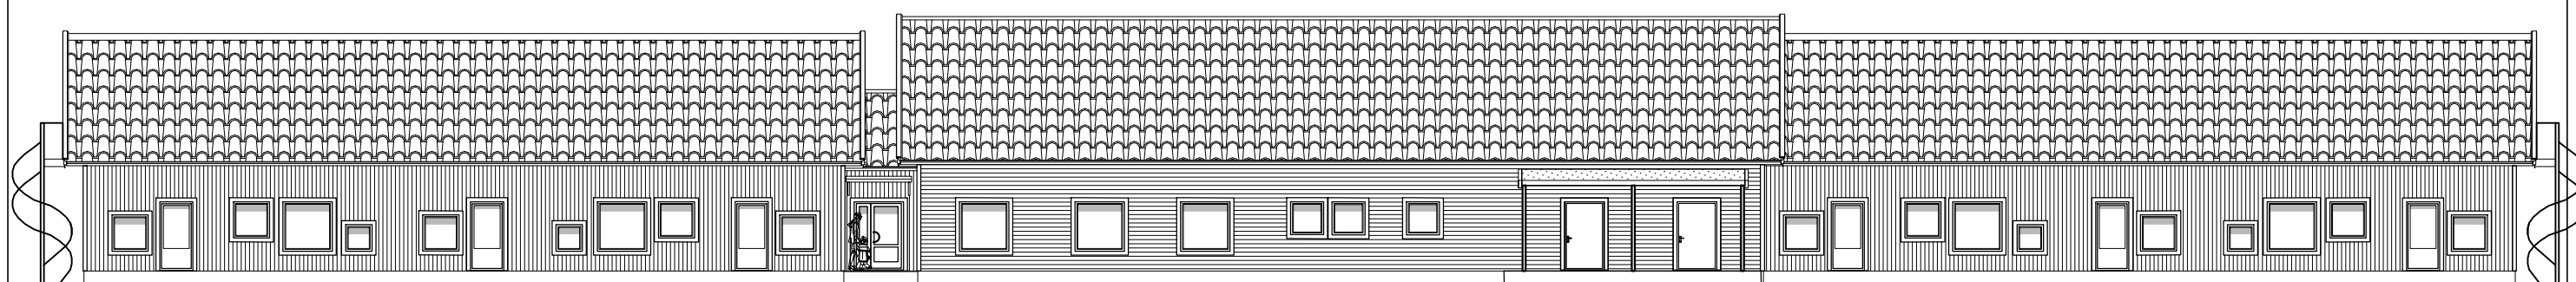

Fasad Angöringssida

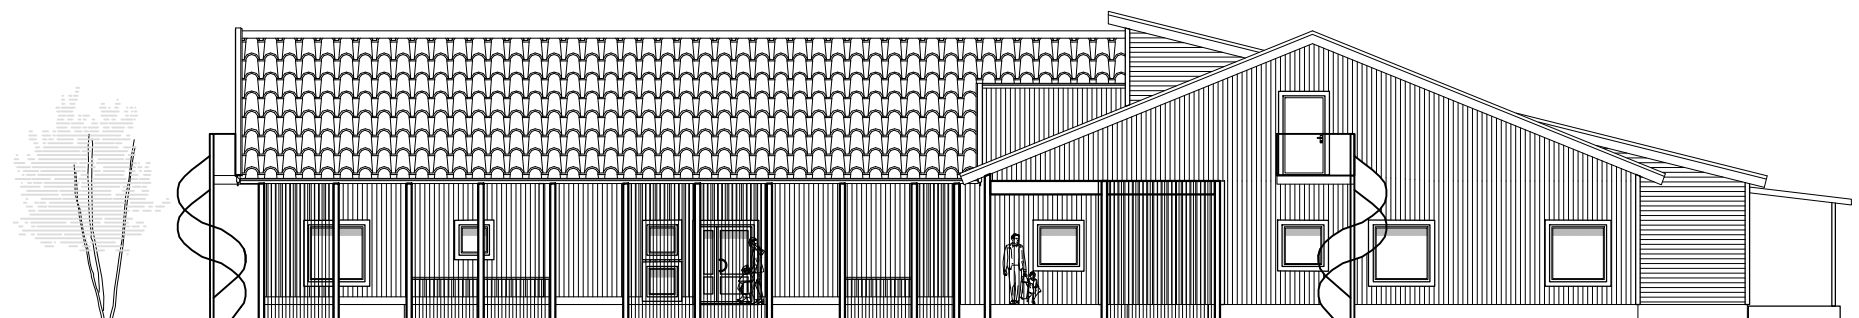


Fasad Gårdssida/Gavel

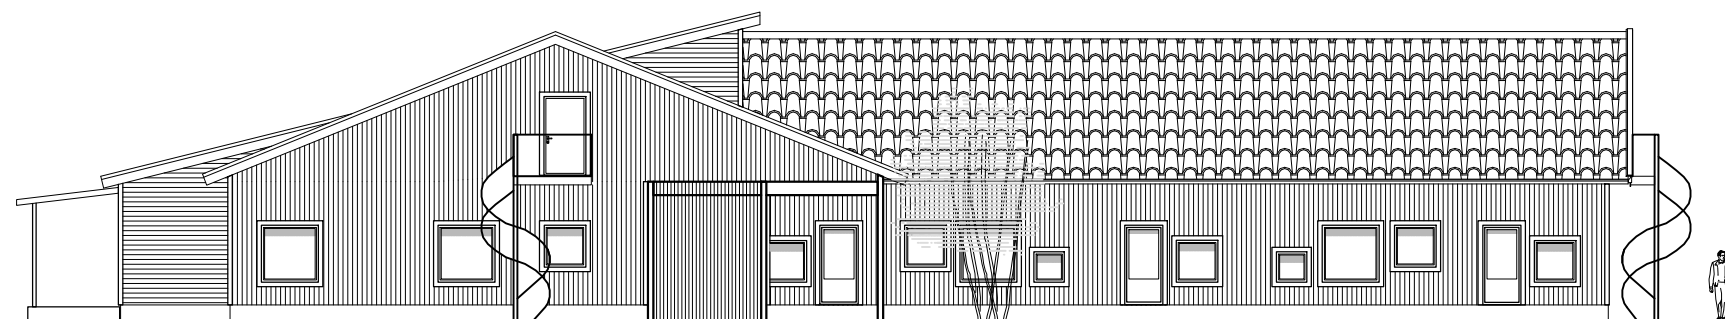

Fasad Gavel

SKALA 1:200

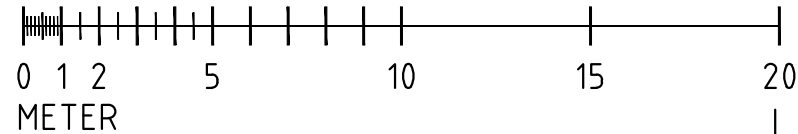

MOELVEN
Moelven ByggModul
 Moelven Byggmodul, Sandsjöfors, Tel: 010-1225690
 Moelven ByggModul, Torsby, 010-1225690

SKL FÖRSKOLEBYGGNADER
 Nybyggnad förskola

ANBUSSHANDLING			DATUM 2019-11-27
Koncept B Fasader			ANSVARIG E.Lagerqvist
UPPDRAG A4091	RITAD/KONSTRUERAD AV EvLa	HANDLÄGGARE J.Larsson	SKALA 1:200 (A3)
			NUMMER A-40.3-301
			BET

REF:

LAGER:

Konstruktionen enligt denna ritning är Moelven Byggmodul AB egendom och må icke utan Moelven Byggmodul AB skriftliga medgivande yppas för tredje man, kopieras, reproduceras eller på något annat sätt utnyttjas. Övertäckelse kommer att beivras.

PL0: